

Vulling van de CV installatie met behandeld water volgens richtlijnen fabrikant.

Nodige pictogrammen (on-)drinkbaar water aanbrengen.


Installatie en verbinding monoblock warmtepomp binnen- en buiten unit volgens voorschriften fabrikant, afvoer mag symbolisch, afstand tot gevel (fictief) te vermelden, vorstbeveiliging oordeelkundig te voorzien bij buiten unit.

3 radiatoren + 3 circuits vloerverwarming (totaal 5000 W op 40-45°C)

Hoekstopkranen te voorzien waar nodig.

Indicatief : voordruk en vuldruk van het expansievat met label markeren.

Ontluchters op alle hoogste punten CV installatie, aflaat op alle laagste punten monteren.

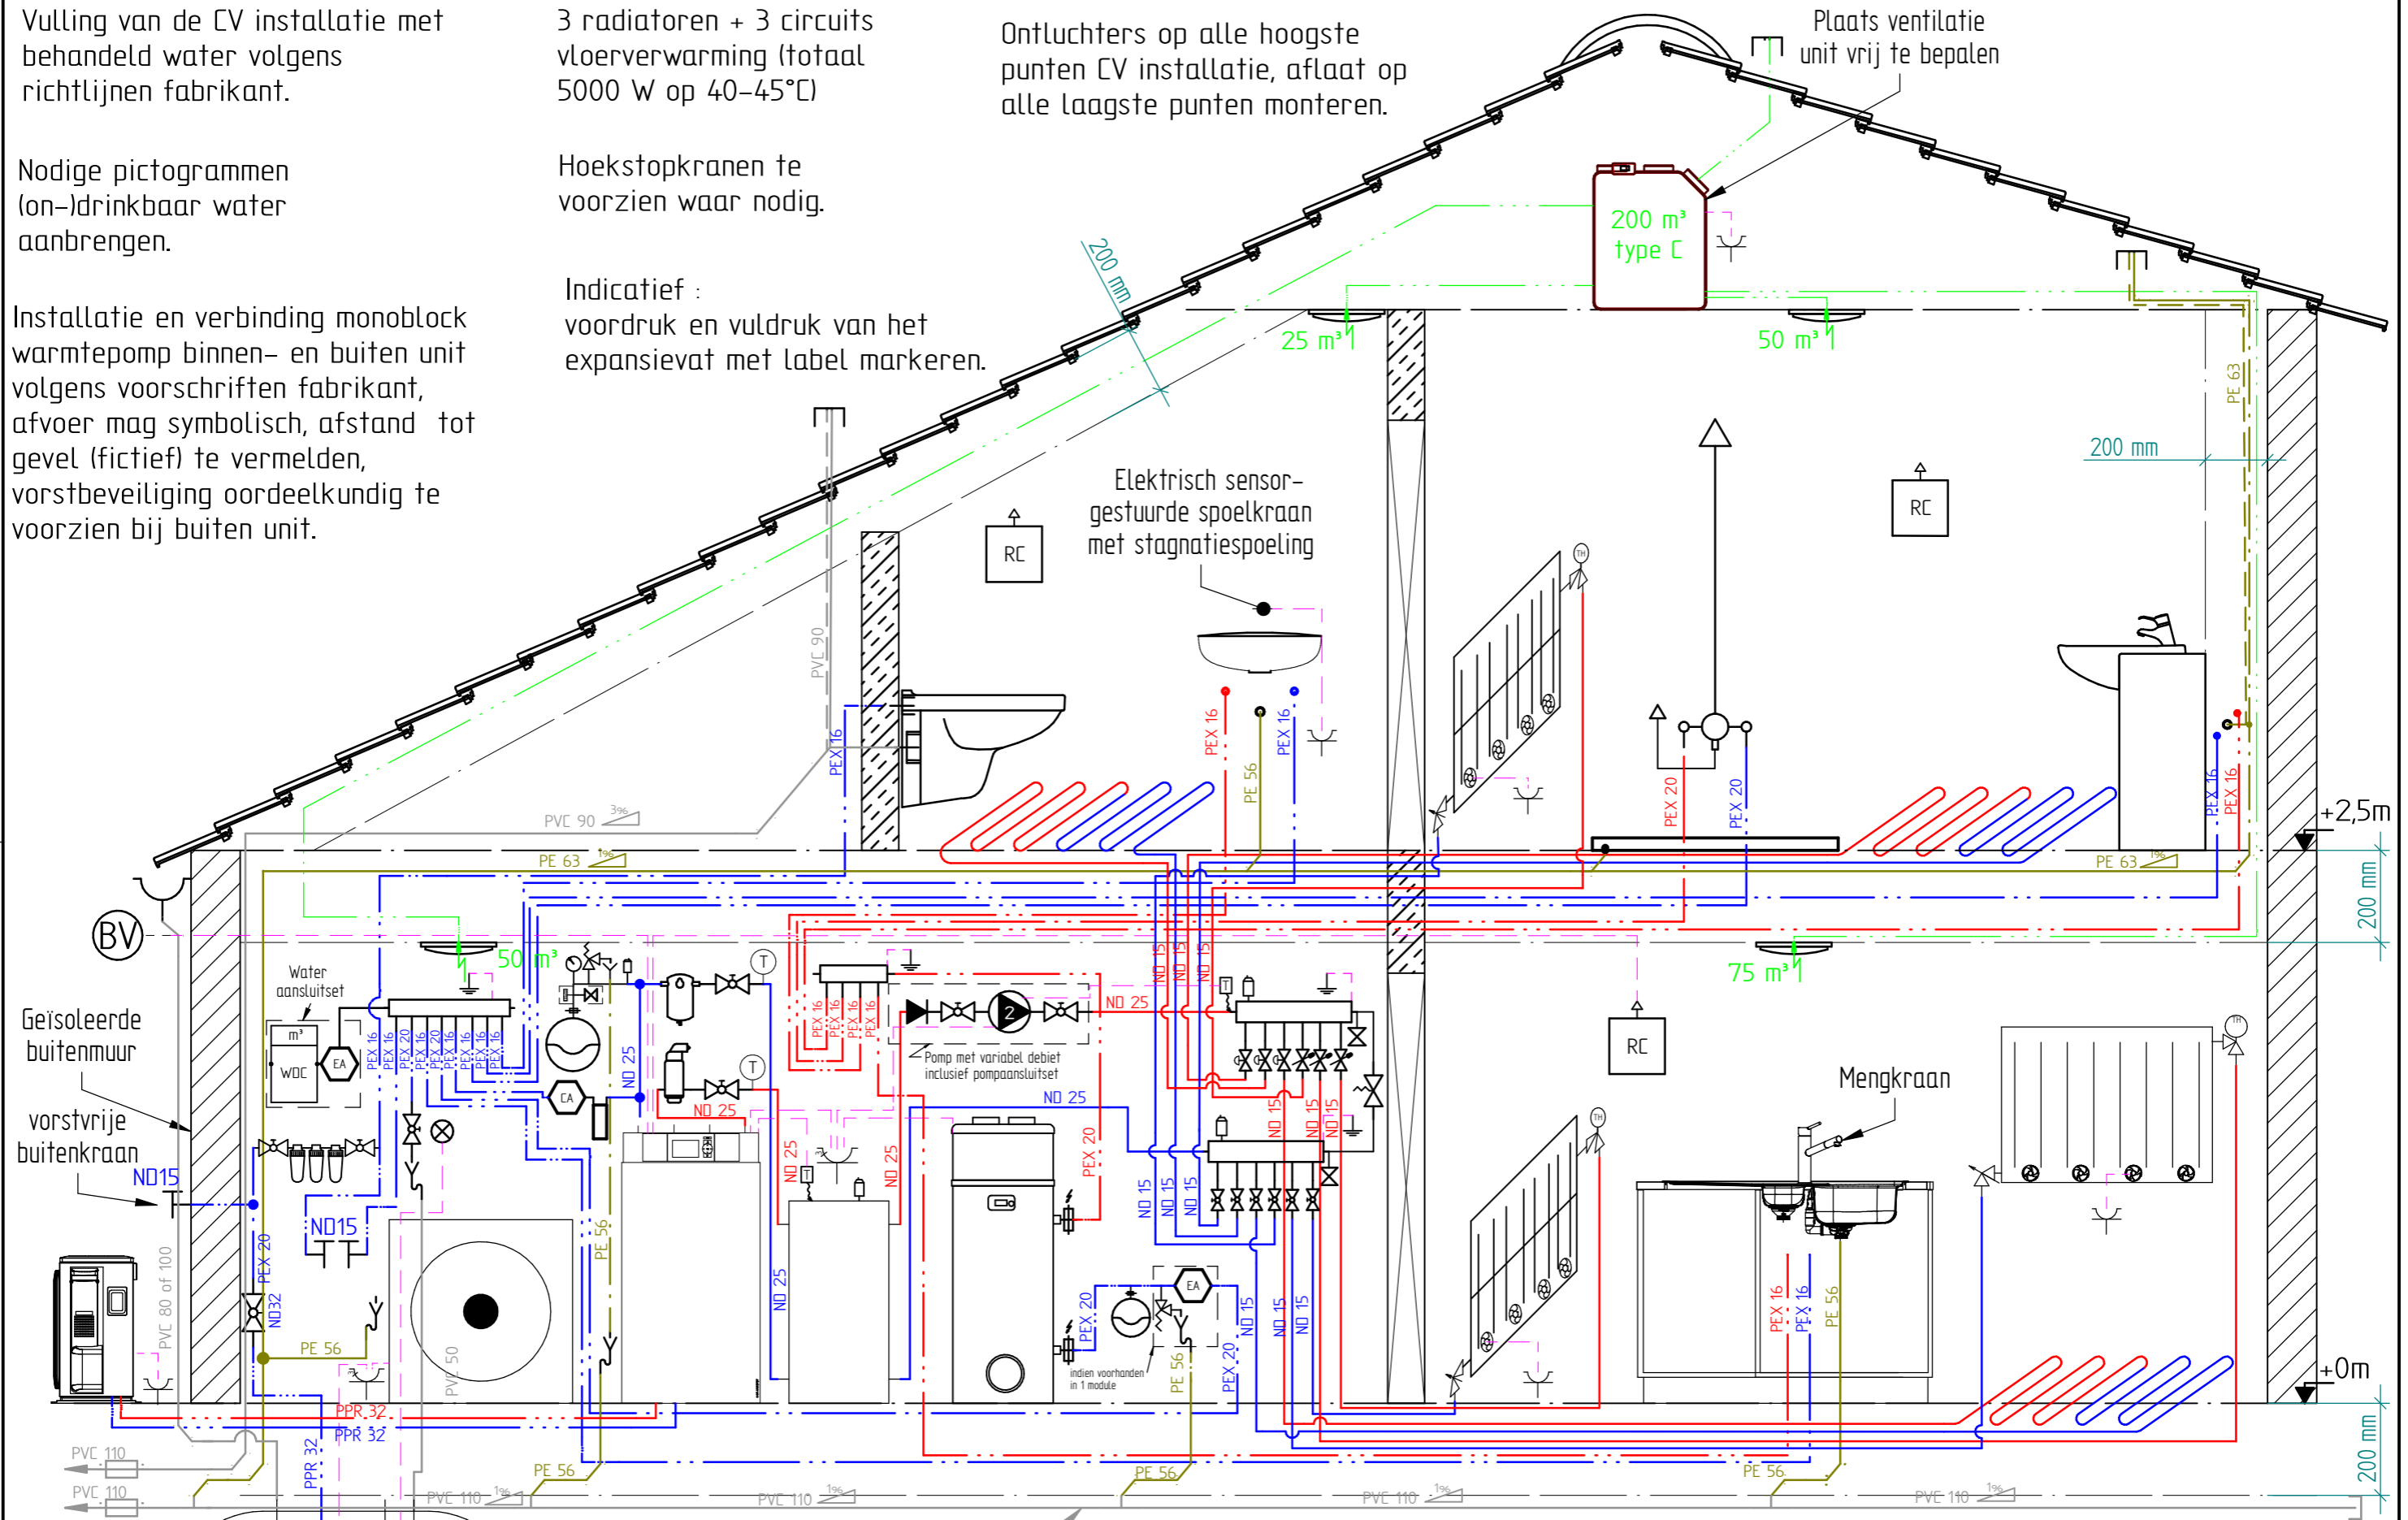

PVC 110 aan te brengen door aannemer onder chappe

Solid Edge Teacher Edition

Vlaanderen
verbeelding werkt

Full Opdracht (Montage Sanitair & Verwarming)		ALLES SAMEN	
Schema	INSTALL SKILLS plumbing & heating Universiteitstaan 2 8500 Kortrijk www.installskills.be		
Tekening nr. : 1/2			
			Datum: 23/09/2024 A3