



Nodige pictogrammen (on-)drinkbaar water aanbrengen.


Hoekstopkranen te voorzien waar nodig.

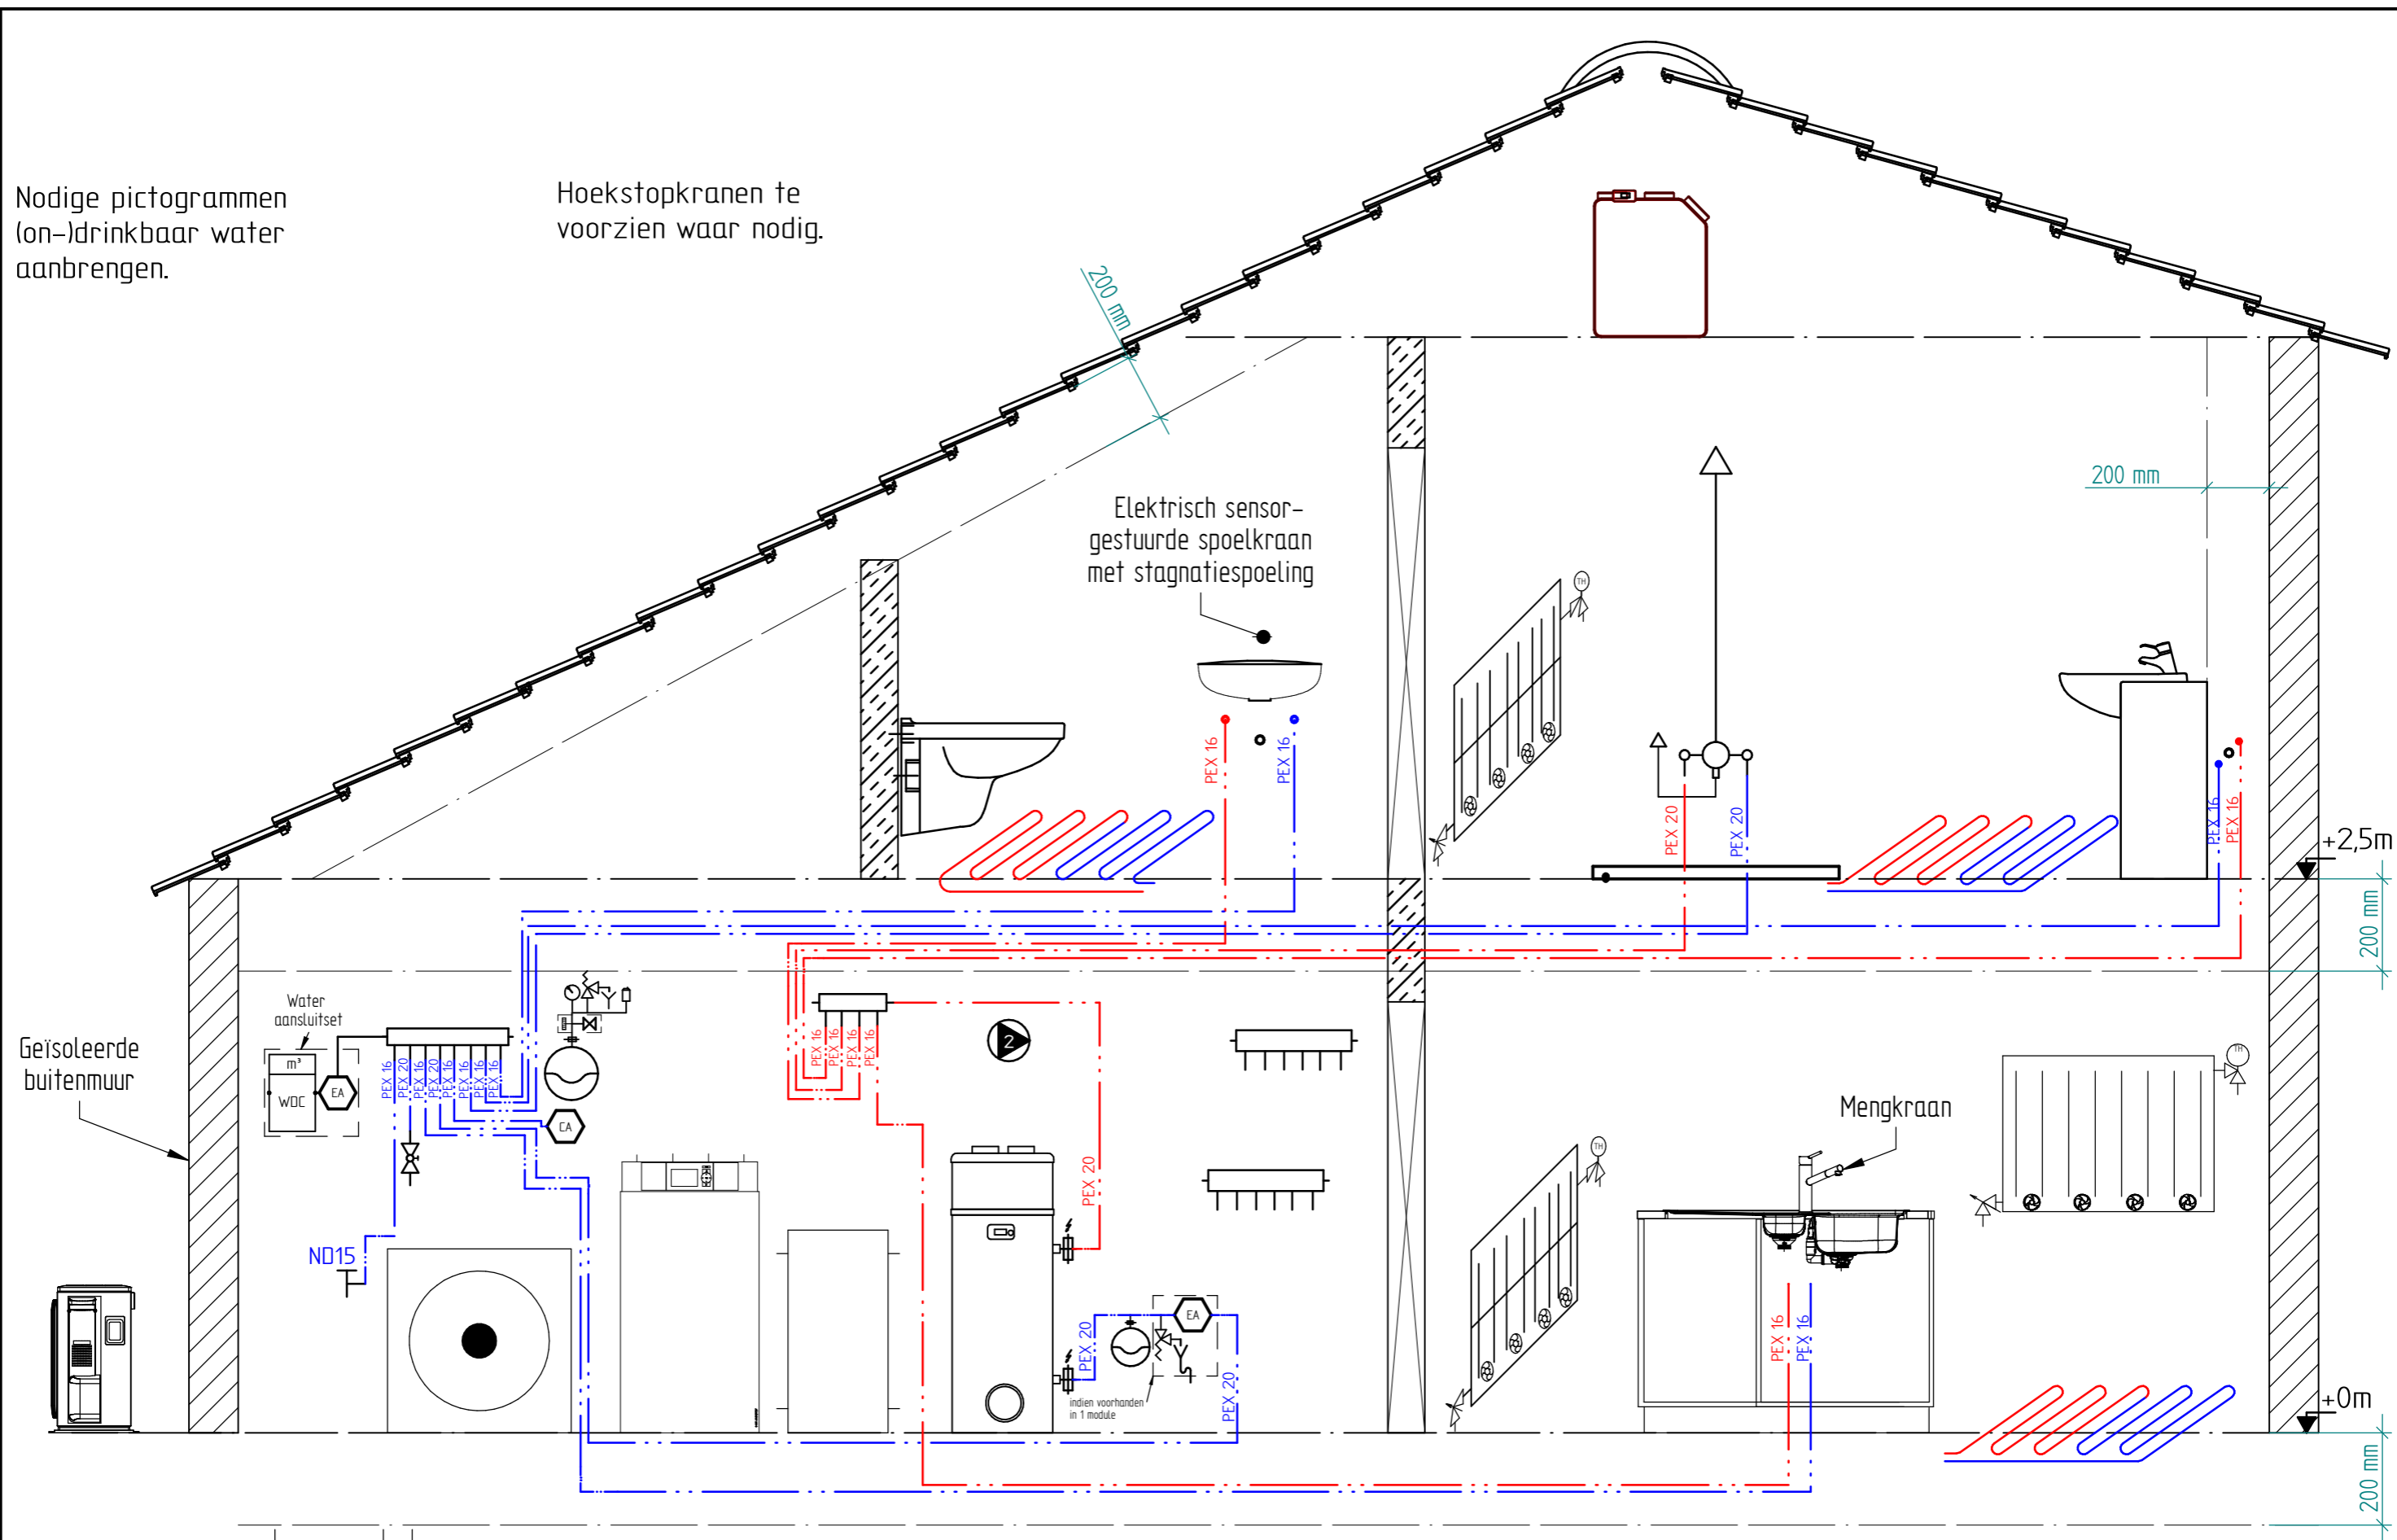

Geïsoleerde buitenmuur

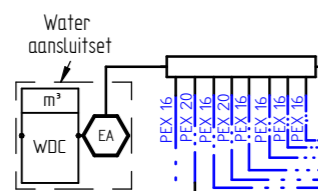

ND15

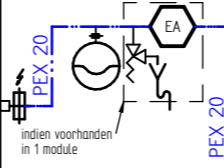

Solid Edge Teacher Edition

Vlaanderen
verbeelding werkt

Full Opdracht (Montage Sanitair & Verwarming) SANITAIR

Schema
Tekening nr.:
1/2

INSTALL SKILLS
plumbing & heating
Universiteitlaan 2
8500 Kortrijk
www.installskills.be



INSTALL SKILLS
plumbing & heating

Datum:
11/09/2024
A3

www.installskills.be info@installskills.be 056 26 81 50