

Vulling van de CV installatie met behandeld water volgens richtlijnen fabrikant.


3 radiatoren + 3 circuits vloerverwarming (totaal 5000 W op 40-45°C)

Ontluchters op alle hoogste punten CV installatie, aflat op alle laagste punten monteren.

Installatie en verbinding monoblock warmtepomp binnen- en buiten unit volgens voorschriften fabrikant, afvoer mag symbolisch, afstand tot gevel (fictief) te vermelden, vorstbeveiliging oordeelkundig te voorzien bij buiten unit.

Indicatief : voordruk en vuldruk van het expansievat met label markeren.

Geïsoleerde buitenmuur

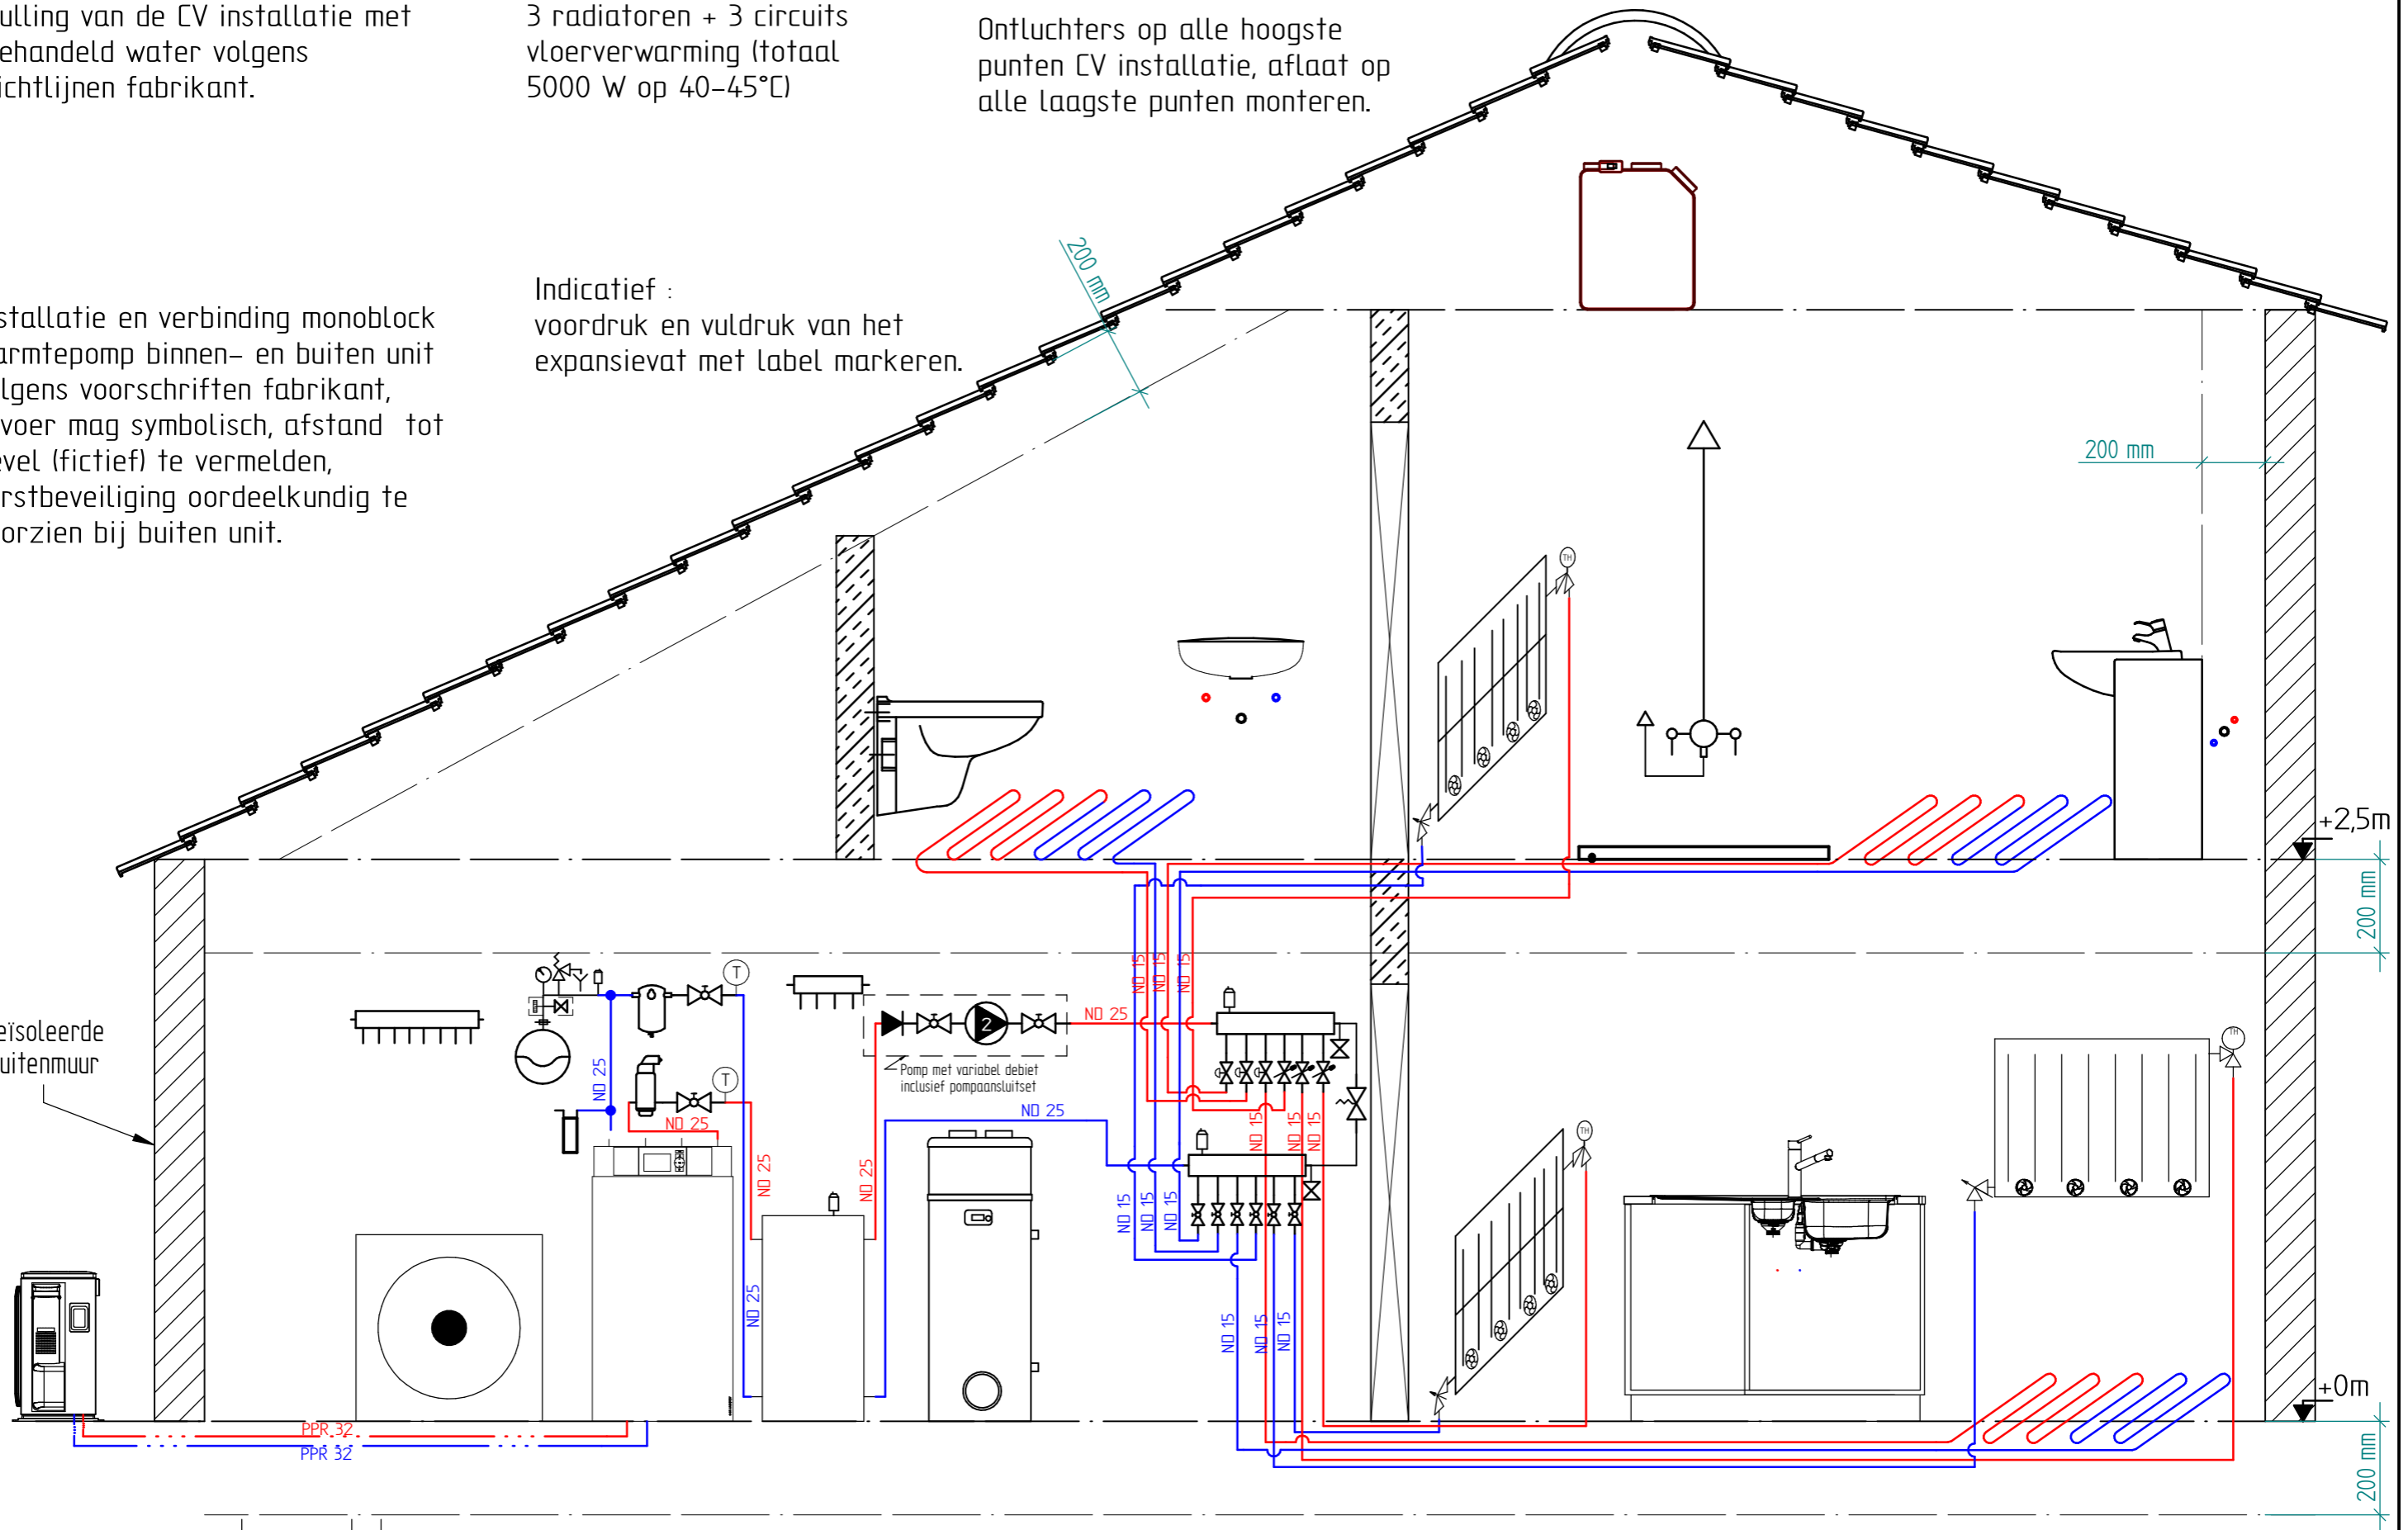

Solid Edge Teacher Edition

Vlaanderen  
verbeelding werkt

Full Opdracht (Montage Sanitair & Verwarming)		VERWARMING	
Schema	INSTALL SKILLS plumbing & heating Universiteitlaan 2 8500 Kortrijk <a href="http://www.installskills.be">www.installskills.be</a>		
Tekening nr. : 1/2			
			Datum: 11/09/2024 A3

www.installskills.be info@installskills.be 056 26 81 50