


Nodige pictogrammen (on-)drinkbaar water aanbrenge.

Hoekstopkranen te voorzien waar nodig.

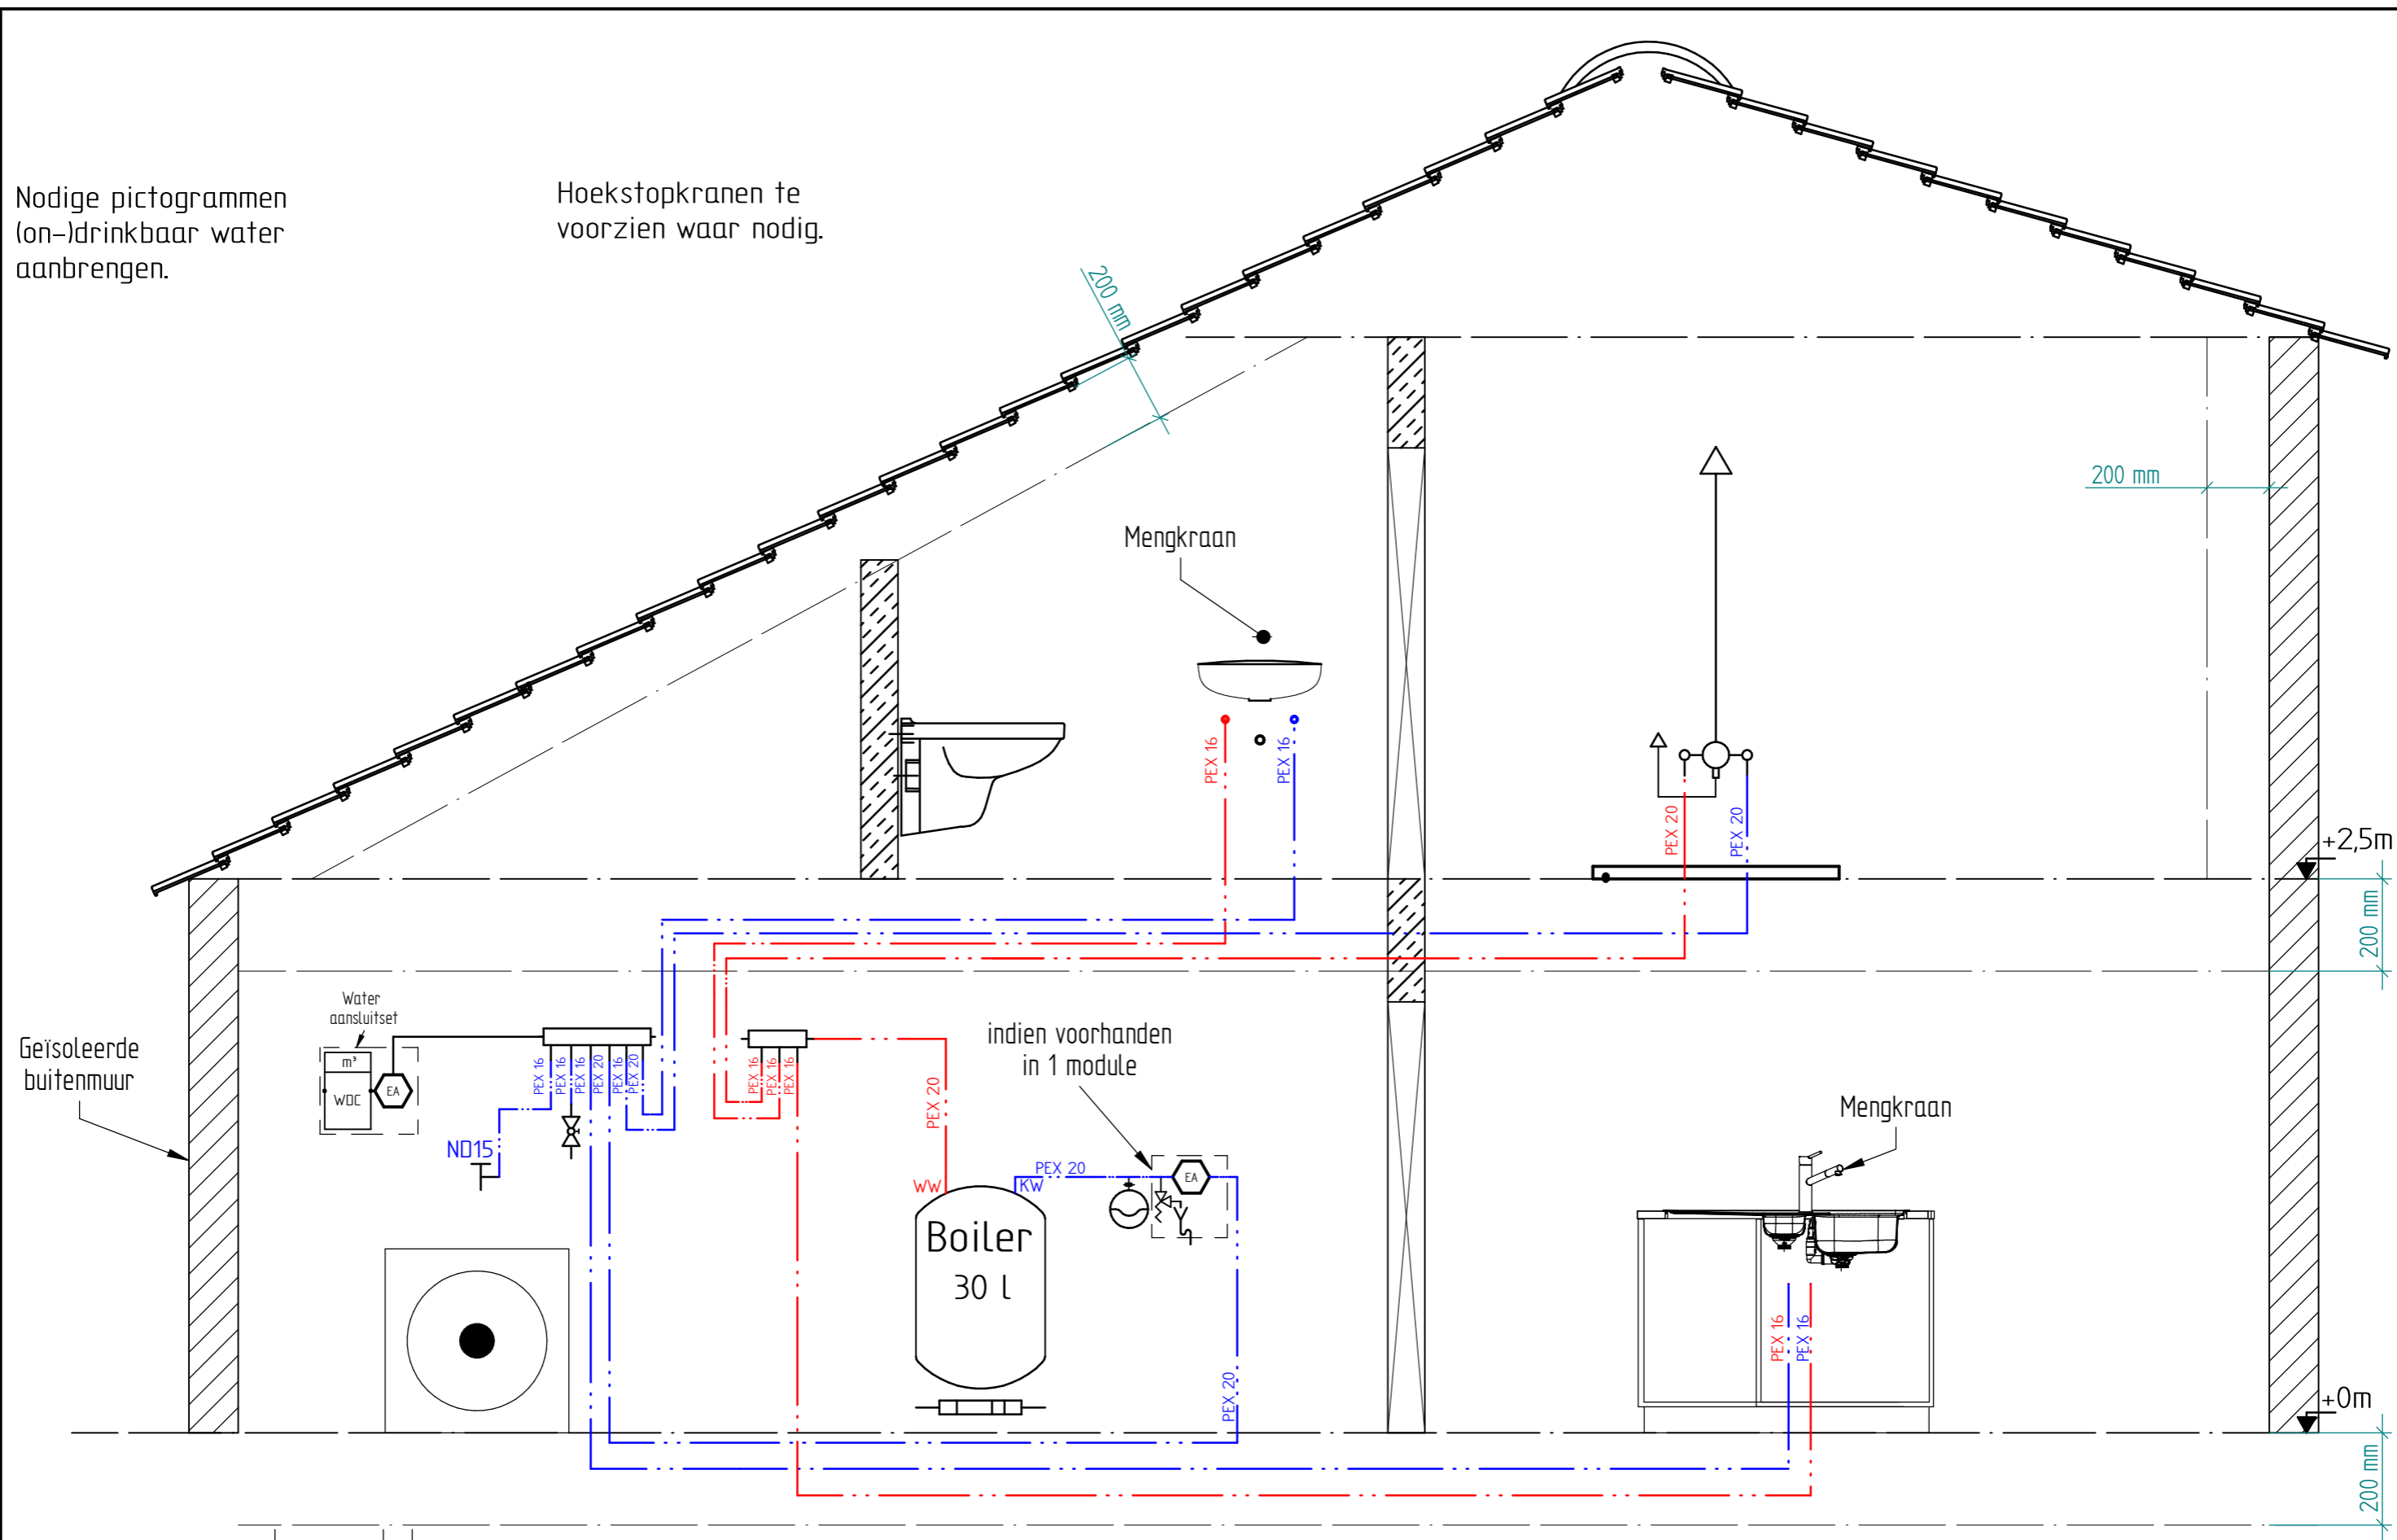

Solid Edge Teacher Edition



Light Opdracht (Montage Sanitair)		SANITAIR	
Schema	INSTALL SKILLS plumbing & heating Universiteitslaan 2 8500 Kortrijk <a href="http://www.installskills.be">www.installskills.be</a>		
Tekening nr.: 1/2			
			Datum: 1/10/2024 A3