

LEGENDE

TYPE LEIDINGEN

AFVOERLEIDING AFVALWATER	1.	NPW= REGENWATER
AFVOERLEIDING REGENWATER	2.	PWH= WARM STADSWATER
VERBUCHINGSLEIDING	3.	PWHC= RETOURLEIDING WARM STADSWATER
TERUGLOOP SANITAIR WARM WATER	4.	PWC= KOUDE STADSWATER
SANITAIR WARM WATER		
REGENWATER		
SANITAIR KOUDE WATER		
VERZACHT SANITAIR KOUDE WATER		

VERKLARING AFKORTINGEN

SYMBOLIEK	VERKLARING
	VASTE BEUGEL
	BOEKRAAN
	REGELKRAAN
	TERUGSLAOKLEEF CV
	OVERSTORTVENTIEL
	AFVALUTER
	DRIEWERKBAAR MET ELEKTROMAGNETISCHE MOTOR
	VEILIGHEIDSKLEEF
	AUTOMATISCHE ONTLUCHTER
	FILTER
	TAPKRAAN
	THERMOMETER
	WATERTELLER
	MANOMETER
	MEETPUNT
	BOILER
	MECHANISCH AANSGREVEN VANDERSTROMPEL
	EXPANSIEVAT
	SCHUURKOPPELING
	INSTERKOPPELING
	STOP
	WASTAFEL
	UITGEBRAK
	TOILET
	ENKELE SPEELBAK



Confederatie Bouw West-Vlaanderen

Kortrijkstraat 289 A - 8500 Kortrijk - Tel. 05626 81 50
 Zandvoordestraat 289 - 8500 Oostende - Tel. 05625 65 90
 Westvlaanderen@confederatiebouw.be - www.confederatiebouw.be/westvlaanderen

Project: SCHOLENVEDSTRIDD SANITAIR & VERWARMING 2009-2010

Deelnemende scholen:

- VTI-Leper, Augustijnstraat 58 te 8900 Leper
- VTI-Kortrijk, Oudenaardesteenweg 168 te 8500 Kortrijk
- VTI-Oostende, Stuiverstraat 108 te 8400 Oostende
- VTI-Roeselare, Leenstraat 32-58, 8800 Roeselare
- VTI-Waregem, Toekomststraat 75 te 8790 Waregem

Confederatie Bouw West-Vlaanderen VZW
 T.a.v. Gerd Decoene
 Kortrijkstraat 389 A te 8500 Kortrijk
 Tel. : 056/26 81 50 - Fax. 056/26 81 45
 gerd.decoene@confederatiebouw.be

Fase: Lot sanitair + verwarming

Dossier: -
 Plan nr.: 1.1


Plan: Hydraulisch schema

Datum: September 2009
 Schaal: Zonder schaal

Nr	Datum	aard van de wijziging
a	07.09.09	Ag. vergadering 24.07 & 31.08.09
b	30.09.09	Ag. vergadering 22.09.09
c	02.03.10	Mail 25.02.10
d		
e		
f		
g		


De bouwheer	De architect
De aannemer	De ingenieur

Technische tekening
 Uitsluitend te gebruiken voor de afgeleverde bestelling
 Confederatie Bouw West-Vlaanderen

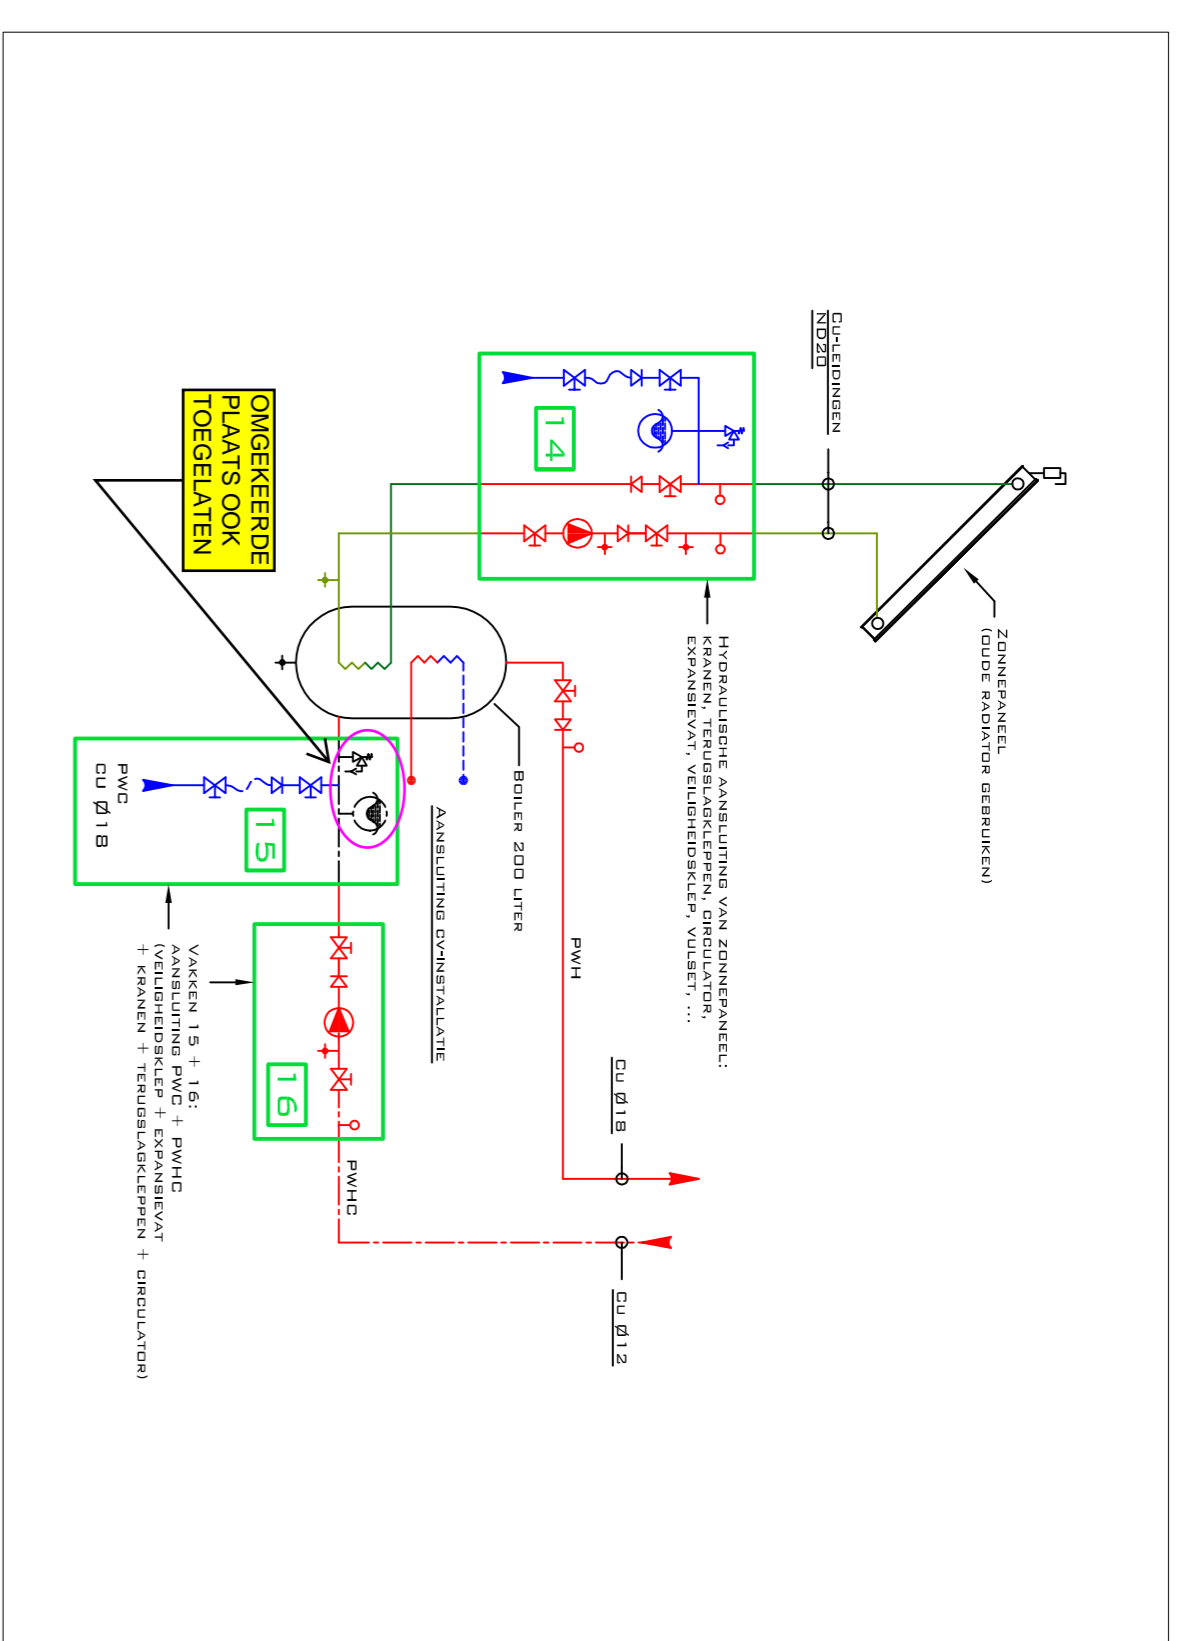

AANSLUITSCHEMA ZONNEPANELEN


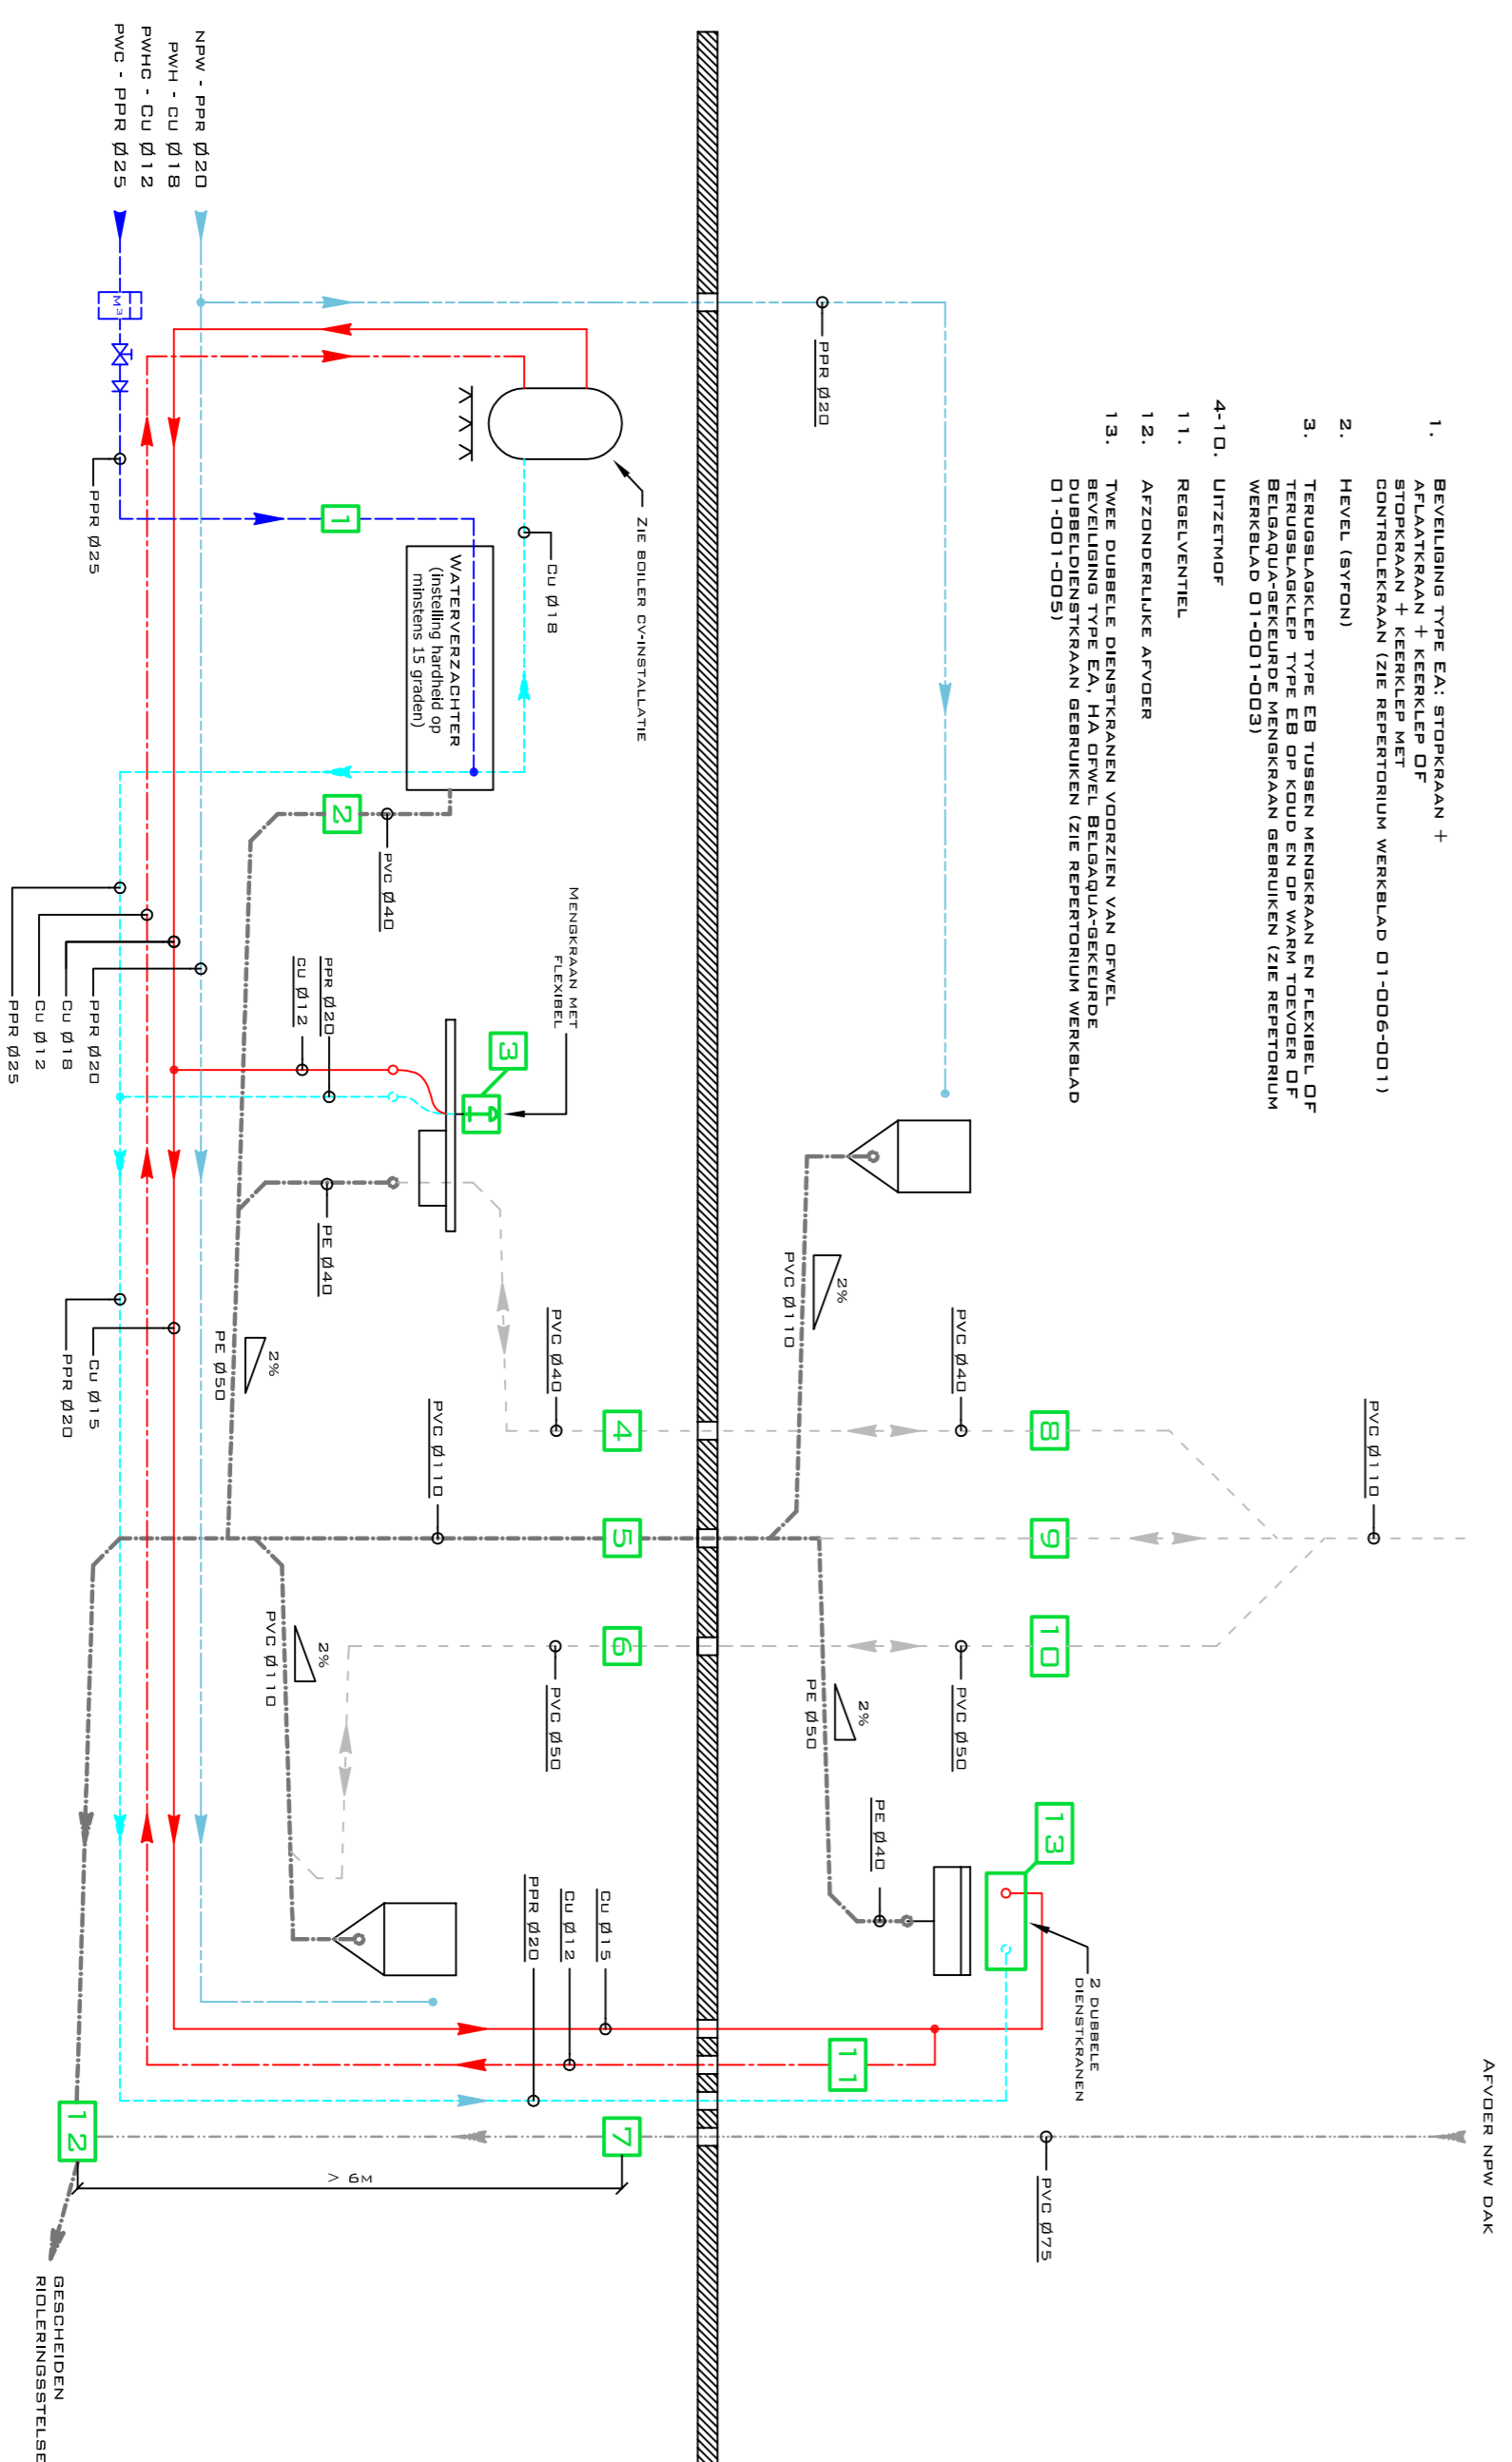

AANSLUITSCHEMA SANITAIRE TOESTELLEN